

DOSSIER TECHNIQUE COLLECTIF DU DIX



Le DIX

10 place des Garennes, 44100 NANTES

Site : www.lecollectifdudix.org

Contacts

HODEIGE Christelle

Coordinatrice du collectif

Mail : contact@lecollectifdudix.org

Tel : 02.40.69.51.44

BRENON Cassandre

Régisseuse technique du Collectif

Mail : regie@lecollectifdudix.org

Tel : 07.56.82.03.05

SOMMAIRE

La salle	p.3
Le matériel	
- Son	p.4
- Lumière	p.5
- Vidéo	p.6
- Distribution Électrique	p.6
- Plateau	p.7
Sécurité / Consignes	p.9
Plan d'accès	p.10
Annexes	
- Plans techniques de la salle	



LA SALLE

Scène :

Taille de la scène :

largeur : 9m

profondeur : 4m

Espace scénique :

ouverture : 7m

profondeur : 3,5m

hauteur de la scène : 80cm

Perches : 3

hauteur sous perches : 3,05m

Cage noire pendrillonnée à l'Allemande avec circulation à cour et au lointain (pas de circulation à jardin)

Salle :

Capacité d'accueil : 150 personnes assises, 180 debouts

La salle est équipée d'un pont de face triangulé de 3m50 x 9m. Ce dernier peut se positionner à 3 endroits différents dans la salle, parallèle au plateau (2,5m du bord plateau, 6,5m ou 10m).

Il peut aussi se placer de manière perpendiculaire au plateau

Plusieurs configurations de salle sont possibles:

la configuration « spectacle » avec public debout ou assis face scène

la configuration « cabaret » avec public assis autour de petites tables face scène

A votre arrivée dans la salle, vous la trouverez non-équipée.

→ [Prévoyez le temps de montage nécessaire en fonction de votre implantation](#)



LE SON

Diffusion :

2 x Yamaha DXS 12 (sub)
2 x Yamaha DXR 12
4 x Yamaha MSR 250 (retours)

Traitement:

1 x console Behringer X32
1 x console Presonus StudioLive 16-4-2
1 x console Soundcraft EPM8

Micros :

5 x Shure SM58
4 x Shure SM57
1 x Sennheiser e609 silver
1 x Shure 8900
1 x Kit Batterie Shure série PG (3 x PG 56, 2 x PG81, 1 x PG52)
1 x paire Oktava MK 012-01 MSP2

DI :

1 x DI Samson S.Direct mono
1 x DI Samson S.Direct stéréo
2 x Ultra-DI Behringer DI400P

Lecteur:

1 x CD MIX 1 Numark

Pieds :

10 x grands pieds de micro
2 x petits pieds de micro
9 x pinces de micros

Câbles :

- XLR	- Jack 6,35	- XLR/Jack
2 x 20m	1 x 6m	1 x 10m
21 x 10m	2 x 5m	3 x 3m
1 x 7m	3 x 3m	3 x 1m
10 x 6m	1 x 1m	
9 x 5m		
2 x 3m		
1 x 2m		
2 x 1m		

Adaptateurs :

3 x RCA /minijack	2 x XLR♂/jack♀
5 x Jack /minijack	2 x minijack♀/jack symétrique
4 x XLR♂/jack	1 x minijack♀/jack asymétrique
1 x XLR♀/jack	1 x jack♀/jack♀
1 x double jack 1m	2 x inverseur XLR♂
1 x minijack 1m	2 x inverseur XLR♀
MàJ : 01/10/2024	1 x rallonge minijack 10m

LA LUMIÈRE

Contrôle :

1 x Console ETC Colorsourc 40AV
1 x Console 24-48 DMX (Work Stage 4824 DMX 3pts)
1 x Console 12-24 DMX (Work Stage 2412 DMX 3pts)

Gradateurs :

4 x bloc de puissance Stager (RVE) 6 x 2,3kW

Projecteurs

6 x PAR ETC 575 (575W)
4 x PAR 64 (1kW)
6 x PC 650 Fresnel (650W)
4 x PC 650 ETC SCENA (650W)
11 x PC 1kW Selecom
12 x PAR 56 (300W)
7 x Quartz (400W)
6 x F1
2 x PAR 30
7 x PAR 16
2 x Découpe R. Juliat 614SX avec porte gobos
2 x Découpe R. Juliat 613 S sans porte gobos
8 x PAR 56 LED RVBW DMX 3pts
3 x CB-100 Led ColorBeam

Câbles:

3 x multipaire lumière 6 circuits

DMX 5pts :

2 x 20m
1 x 19m
1 x 5m
2 x 1m

DMX 3pts :

2 x 10m
7 x 5m
7 x 3m
1 x 1m

2 x xlr 3pts♂ / 5pts♀

3 x xlr 3pts♀ / 5pts♂

Accessoires :

17 x platine
28 x crochet avec plaque de serrage
15 x crochet simple
7 x grand crochet (pour accroches sur P4, P5, P6, P7 et P8)
8 x petit crochet

1 x Machine à fumée DMX 3pts

1 x Splitter DMX 4 sorties

→ [Nombreuses références de gélazines, demandez la liste complète](#)

LA VIDÉO

- 1 x Vidéo projecteur ACER
- 1 x Câble HDMI 10m
- 1 x Câble HDMI 20m
- 1 x Câble VGA 25m
- 1 x Raccord HDMI ♀/♀
- 1 x support vidéo projecteur

La salle est équipée d'un écran motorisé de vidéoprojection de 4m x 3m situé en fond de scène

LA DISTRIBUTION ÉLECTRIQUE

Puissance d'alimentation électrique : 2 x 32A triphasé (une P17 32A de part et d'autre de la scène)

Distribution de puissance:

- 2 x boîtier alimentation 32A tri vers 6 x 16A mono
- 1 x boîtier alimentation 32A tri vers 3 x 16A mono + 1 x P17 16A
- 2 x éclaté 32A tri♂ vers 3 x 32A tri♀
- 2 x adaptateur 16A♂/32A♀
- 1 x adaptateur 20A tri♂/32A tri♀

Prolongateurs:

- | | | | |
|---------------------|-----------------|---------------|---------------|
| - Câble 3G2,5 : | - Câble 3G1,5 : | - Enrouleur : | - P17 32A TRI |
| 1 x 21m | 2 x 6m | 1 x 50m | 1 x 20m |
| 1 x 20m | 5 x 5m | 1 x 35m | 3 x 10m |
| 1 x 19m | 1 x 3m | 1 x 20m | |
| 1 x 17m (doublette) | | | |
| 2 x 15m | | | |
| 1 x 14m | | | |
| 1 x 11m | | | |
| 7 x 10m | | | |
| 10 x 5m | | | |
| 18 x 2m | | | |

Multiprises :

- | | | |
|-------------------|----------------|------------------------------|
| 13 x biplite IP44 | 2 x doublettes | 6 x quadruplette noires IP44 |
| 8 x triplite | 5 x triplite | |

PLATEAU

Pieds et Structures :

- 1 x pied à crémaillère Varytech 4m ●
- 2 x Pied à crémaillère Mobiltruss 2,7m ●
- 2 x Pied à coulisse 2,5m ●
- 2 x Pied à coulisse Mobiltech 2,3m ●
- 2 x Pied LGN 2,2m ●
- 1 x Pied Hercule 2,2m ●
- 2 x Pied TÜV 2,15m ●●

Accessoires :

- 3 x coupelle
- 1 x barre couplage 1,3m
- 2 x accroche pour pont

12m linéaire de structure triangulée tube de 15mm ●

→ La couleur associée à chaque pied correspond à sa compatibilité avec les accessoires

Tissus :

- | | | | |
|------------------|--------------|-----------------|------------|
| - Coton gratté : | - Taps : | - Pendrillons : | - Frise |
| 2 x 5,2x1m | 7 x 2,5x1,6m | 8 X 2,45x0,95m | 3,25x1,45m |
| 5,35x1,6m | 2,85x1,6m | | |
| 4x1m | 2,6x1,6m | | |
| 3x2,5m | 2,55x1,6m | | |
| 2,95x0,95m | 2,4x1,6m | | |
| 2,9x1,9m | | | |
| 2,8x0,65m | | | |
| 2,6x1,9m | | | |
| 2,5x0,85m | | | |
| 2,45x1,2m | | | |
| 2,35x0,95m | | | |

Moquettes :

- 4 x Tapis de danse noir 1,5m X 8m
- 2 x Rouleau moquette noire 2m X 8m

Mobilier :

150 chaises et 21 tables sont à votre disposition dans un local attenant à la salle.

→ [Merci de ranger les tables et les chaises comme indiqué dans ce local.](#)

8 estrades bois de 1m50 x 1m50 (hauteur 20cm)

30 tables « cabaret » carrées et rectangulaires

8 tables rondes

3 grilles Caddie pour expo 80cm x 2m


2 grilles Caddie pour expo 130cm x 2m

Catering :

Mise à disposition possible de matériel pour catering (plaques induction, casseroles/marmites, vaisselle et couverts, percolateur, cafetière filtre, bouilloire...)

→ [NOUS CONTACTER AFIN DE PRÉVOIR L' ACCÈS AU MATÉRIEL](#)

Une chambre froide est disponible dans un local attenant à la salle.

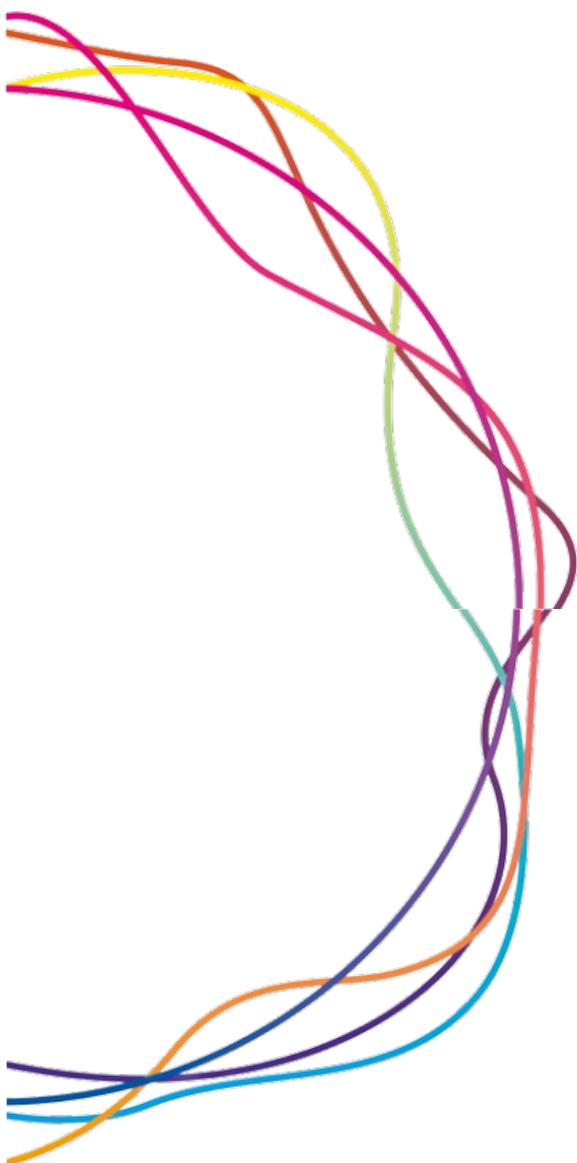

SÉCURITÉ ET CONSIGNES

Avant votre venue au DIX, un badge Ville de Nantes et une clé du local technique vous seront remis afin d'accéder à la salle et au local technique.

Vous trouverez ce dernier rangé et propre. Merci de le laisser dans le même état à votre départ.

Sécurité :

Lors de votre départ après votre événement, vous devrez vous assurer que la salle est bien fermée et mise sous alarme.

11 portes sont à vérifier. Elles vous seront montrées lors de l'accueil qui vous sera fait à la remise des clés.

Lors de votre manifestation, dès lors que du public est présent dans la salle, les issues de secours doivent impérativement être déverrouillées.

Attention à bien les refermer à la fin de votre manifestation.

Suite à des vols durant des événements, nous vous demandons d'être vigilant et de laisser tout accès aux loges et au local technique verrouillés.

En cas de dépassement horaire ou de déclenchement d'alarme, merci de contacter l'agent d'astreinte de la Ville de Nantes (en semaine après 18h et le week end → numéro : 02 40 41 90 00)

Consignes :

En cas de problème avec du matériel, un tableau Velleda est à votre disposition dans le local technique afin de le signaler.

Merci de laisser le matériel défectueux en évidence sur l'établi du local technique.


PLAN D'ACCÈS

Maison de Quartier le Dix, 10 place des Garennes, 44100 NANTES


Coordonnées GPS: Latitude : 47.202247 | Longitude : -1.578156


Un quai pour le déchargement du matériel se trouve a l'angle de la rue du Roi Baco et de la rue de Misery (47°12'09.5"N 1°34'40.1"W)

Depuis le bus, ligne C1, arrêt Lechat

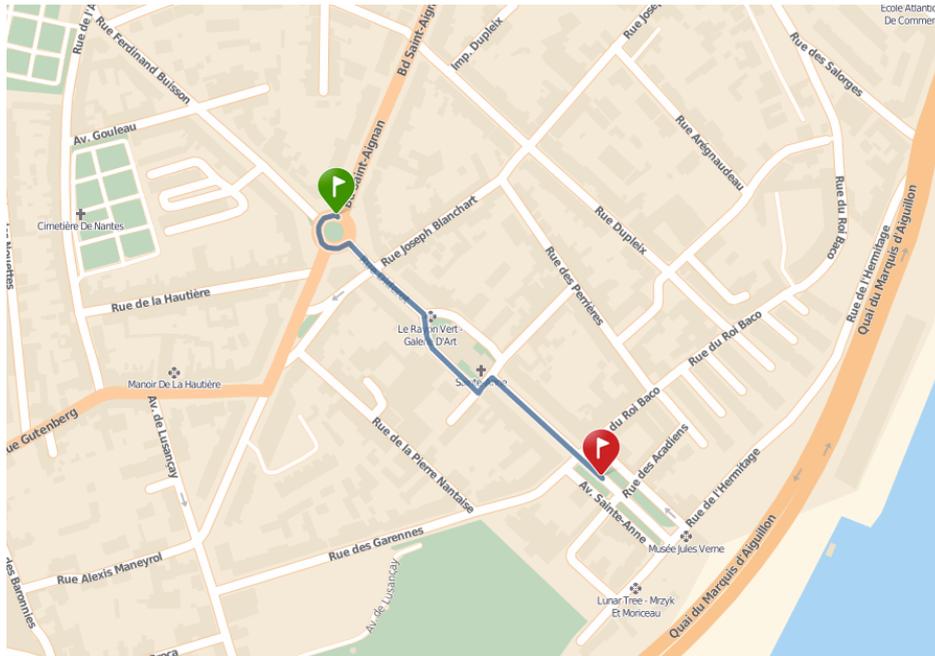


Depuis le tramway, ligne 1, arrêt Gare Maritime :

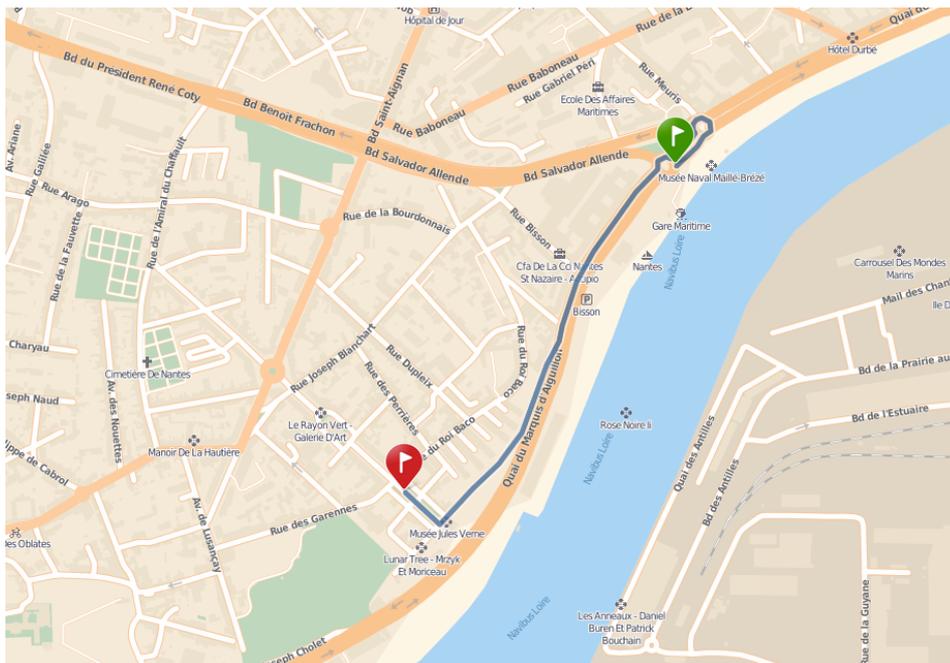

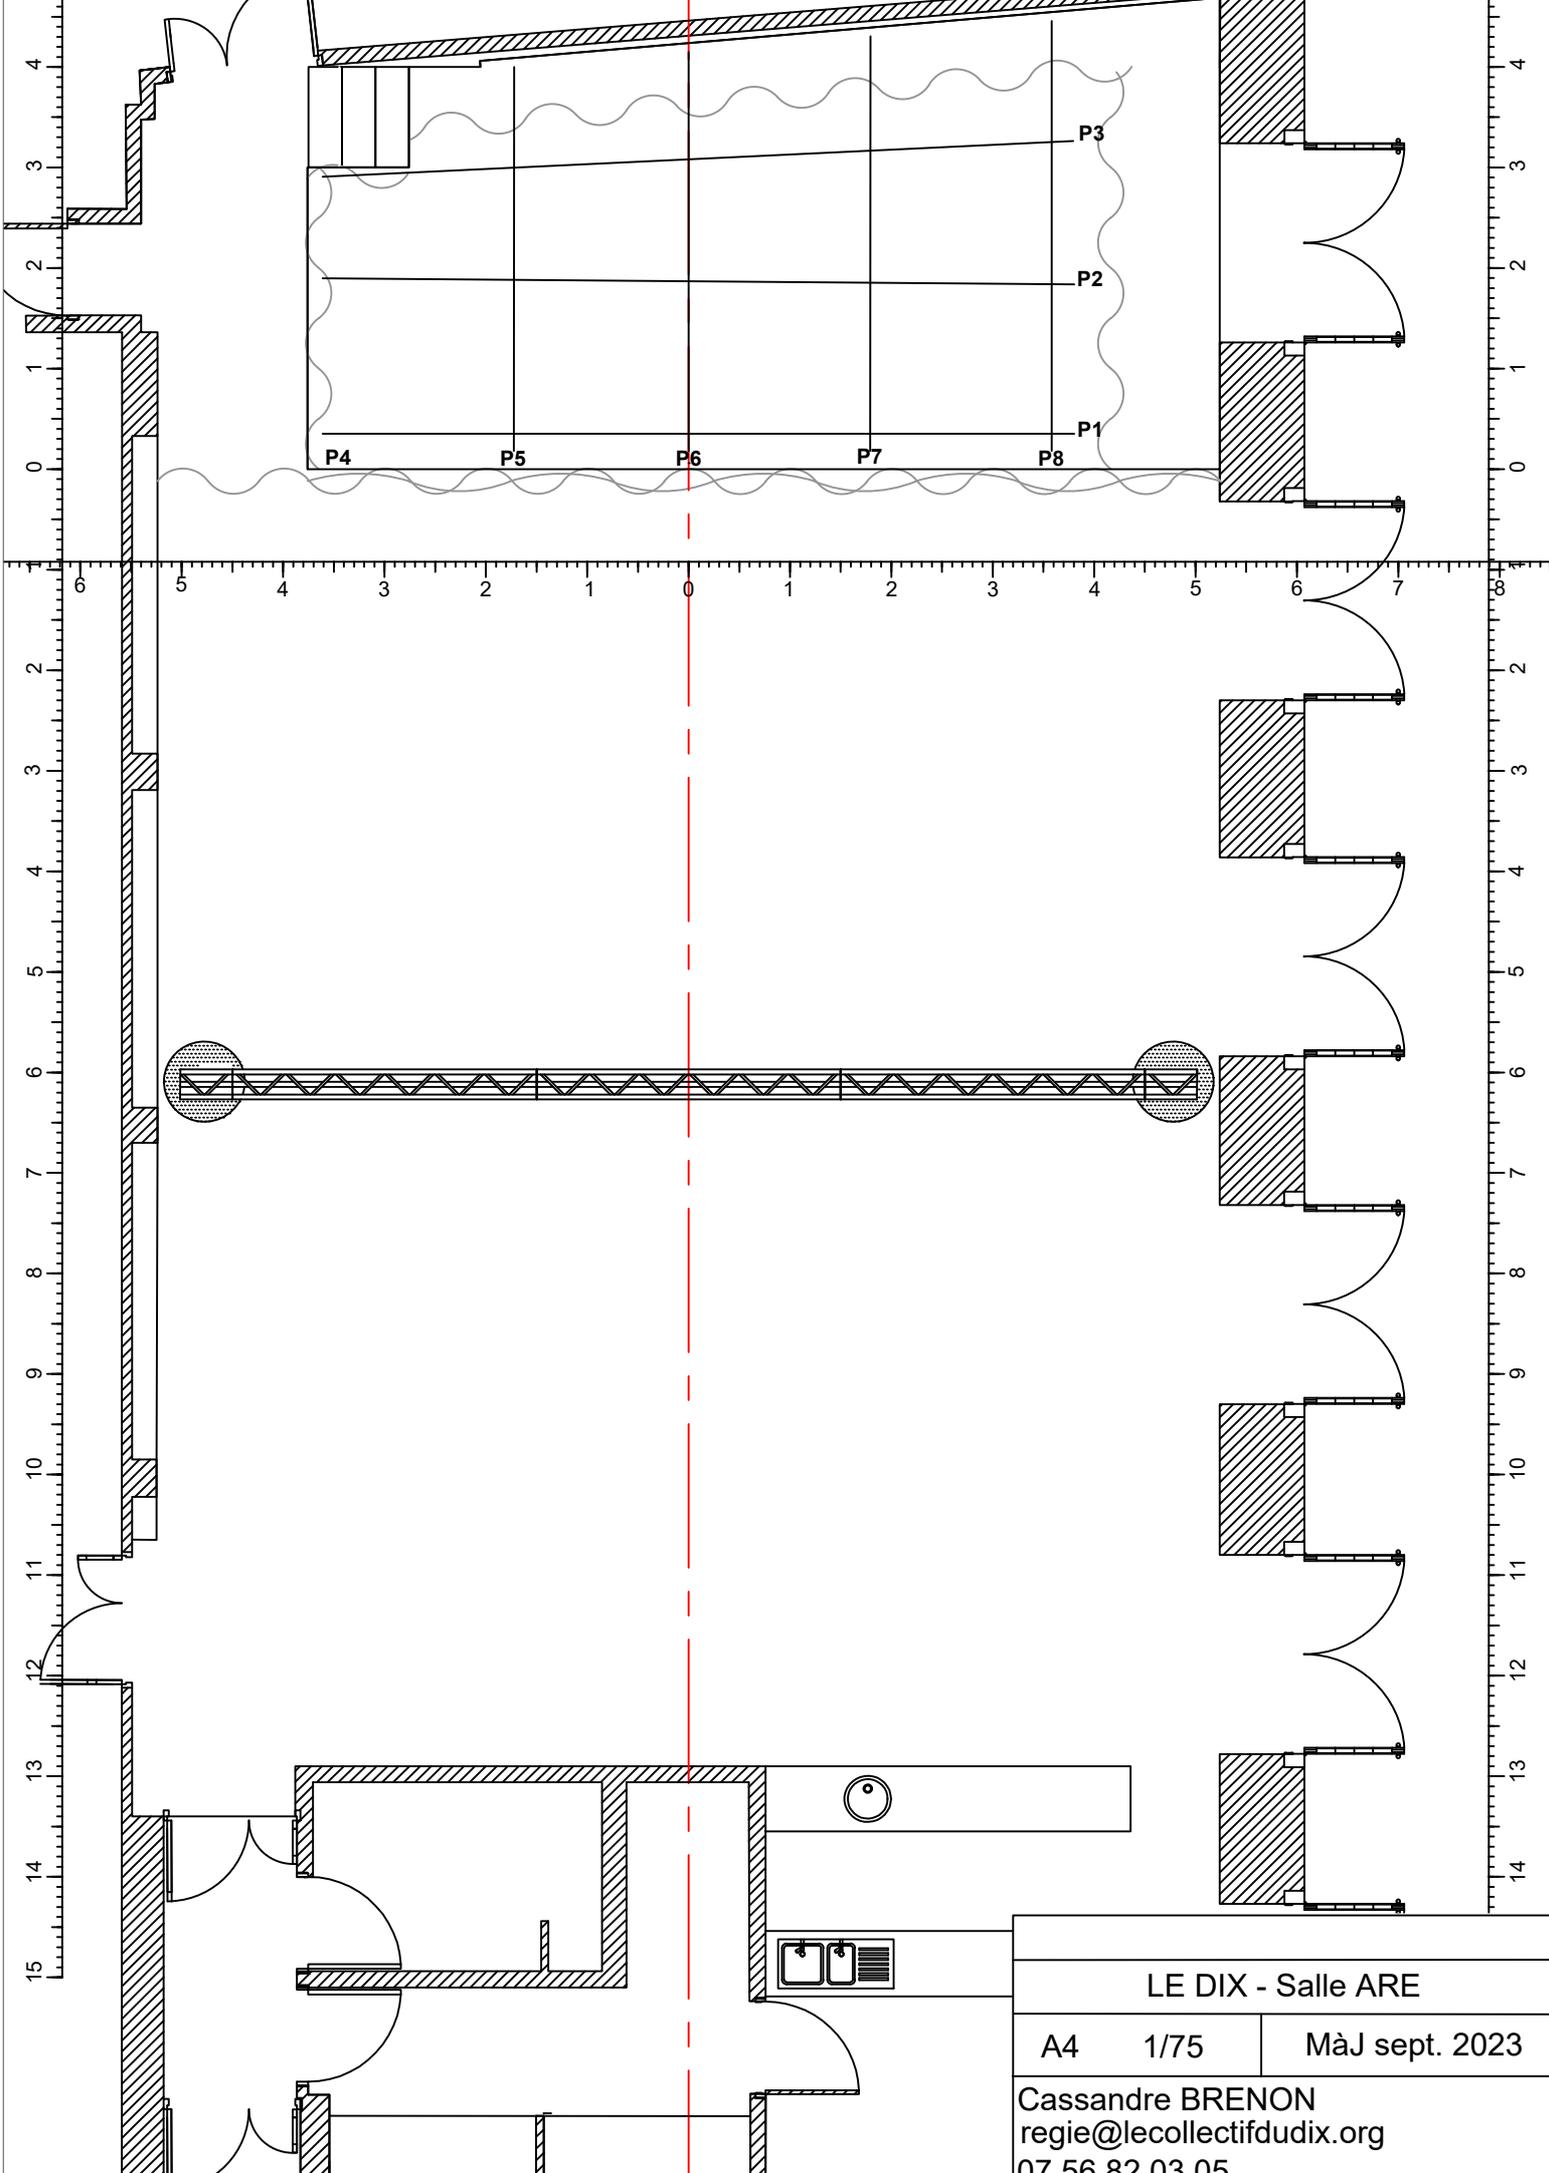

LE DIX - Salle ARE		
A4	1/75	MàJ sept. 2023
Cassandre BRENON		
regie@lecollectifdudix.org		
07 56 82 03 05		

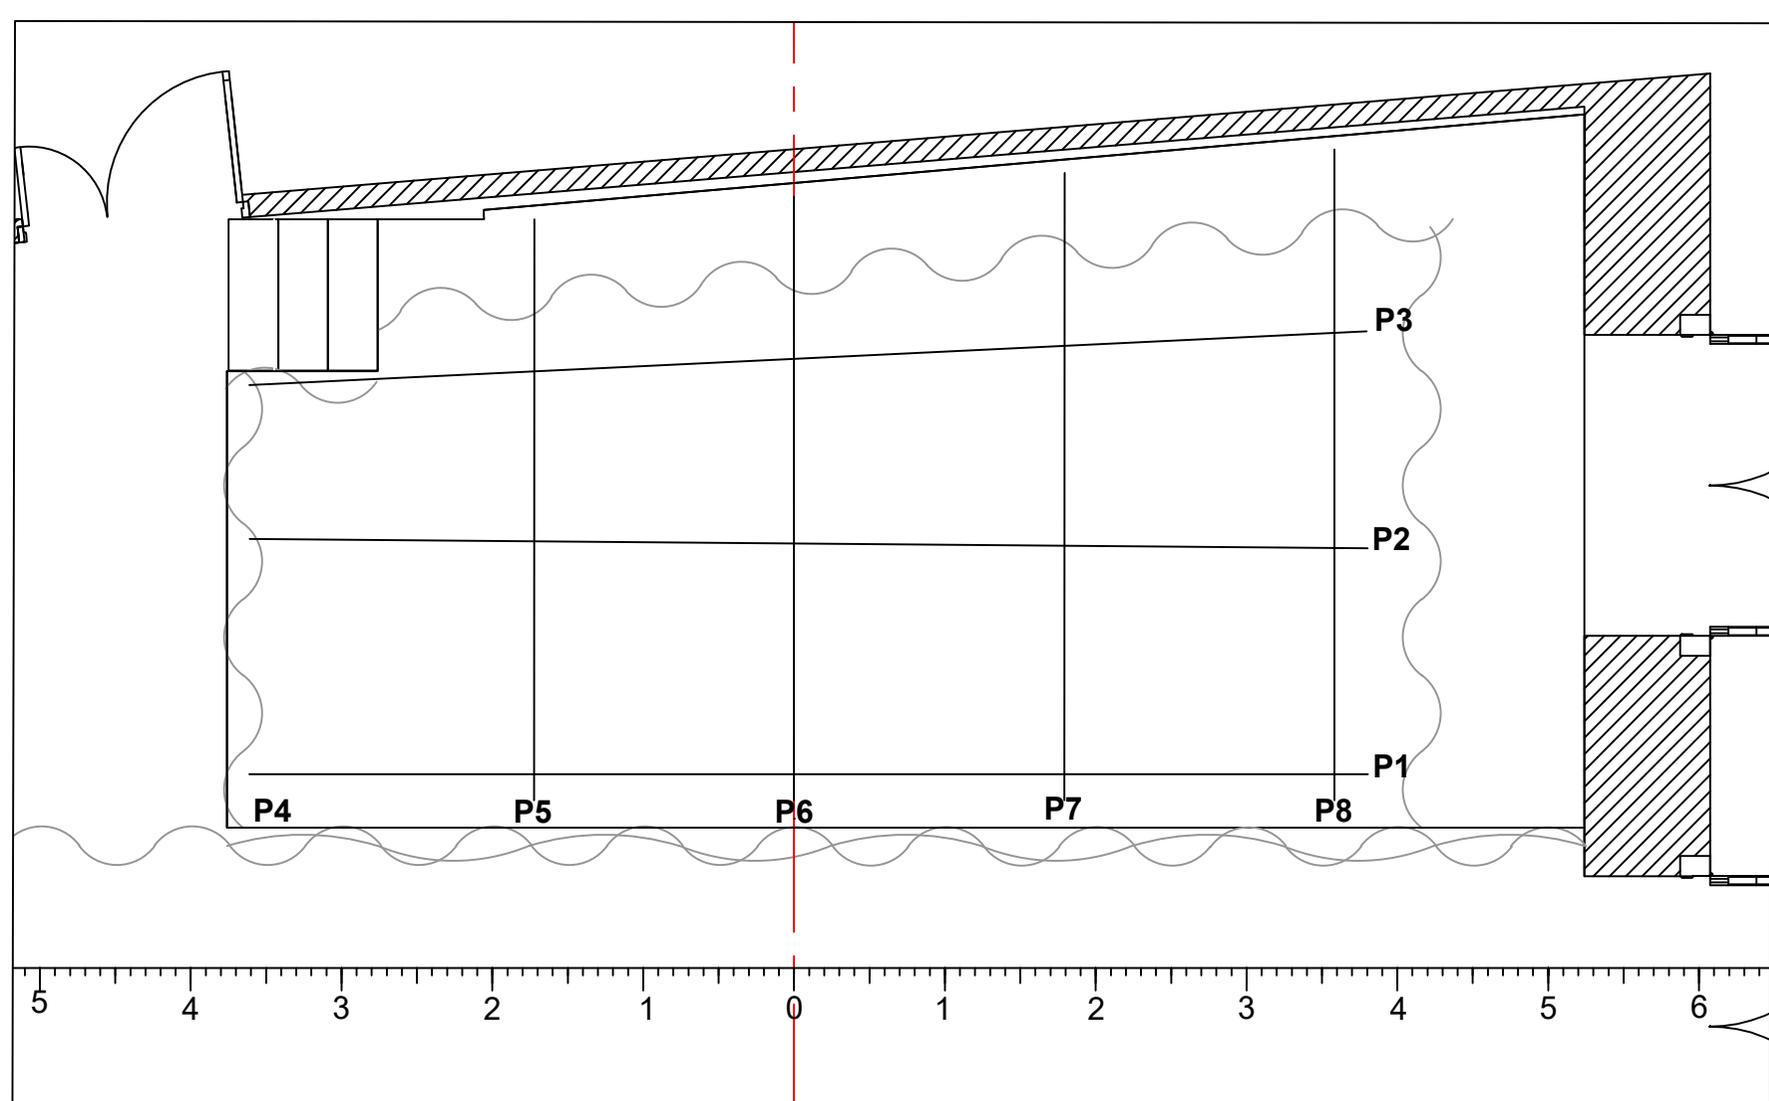

LEGENDE			
Projecteurs	Schémas	Nb	
Découpe 614SX			
Découpe 613SX			
PC 650w			
PC Scena 650w			
PC 1kW			
PAR 64			
VNSP - PAR 56	NSP- PAR 56	MFL- PAR 56	WFL- PAR 56
NSP- PAR 56	MFL- PAR 56	WFL- PAR 56	
PAR 56 575W			
PAR LED			
F1			
PAR 16			
Quartz			
MSR12			
DXR + DXS 12			
Pont		1	
pendrillon frise			

LE DIX - Salle ARE - Plan grill		
A4	1/50	MàJ sept. 2024
Cassandre BRENON regie@lecollectifdudix.org 07 56 82 03 05		